

67-200 GŁOGÓW
tel./fax 76-727-25-80 do 76-727-25-89
NIP 693-21-60-25-4 REGON 02128996

Powiat: GŁOGOWSKI

Jednostka ewidencyjna: 020301_1 GŁOGÓW


Obręb ewidencyjny: 0007 STARE MIASTO

Działka: 31/5, 31/8

Godło mapy: 5.161.30.18.3.3

KOPIA MAPY ZASADNICZEJ

Skala 1:500

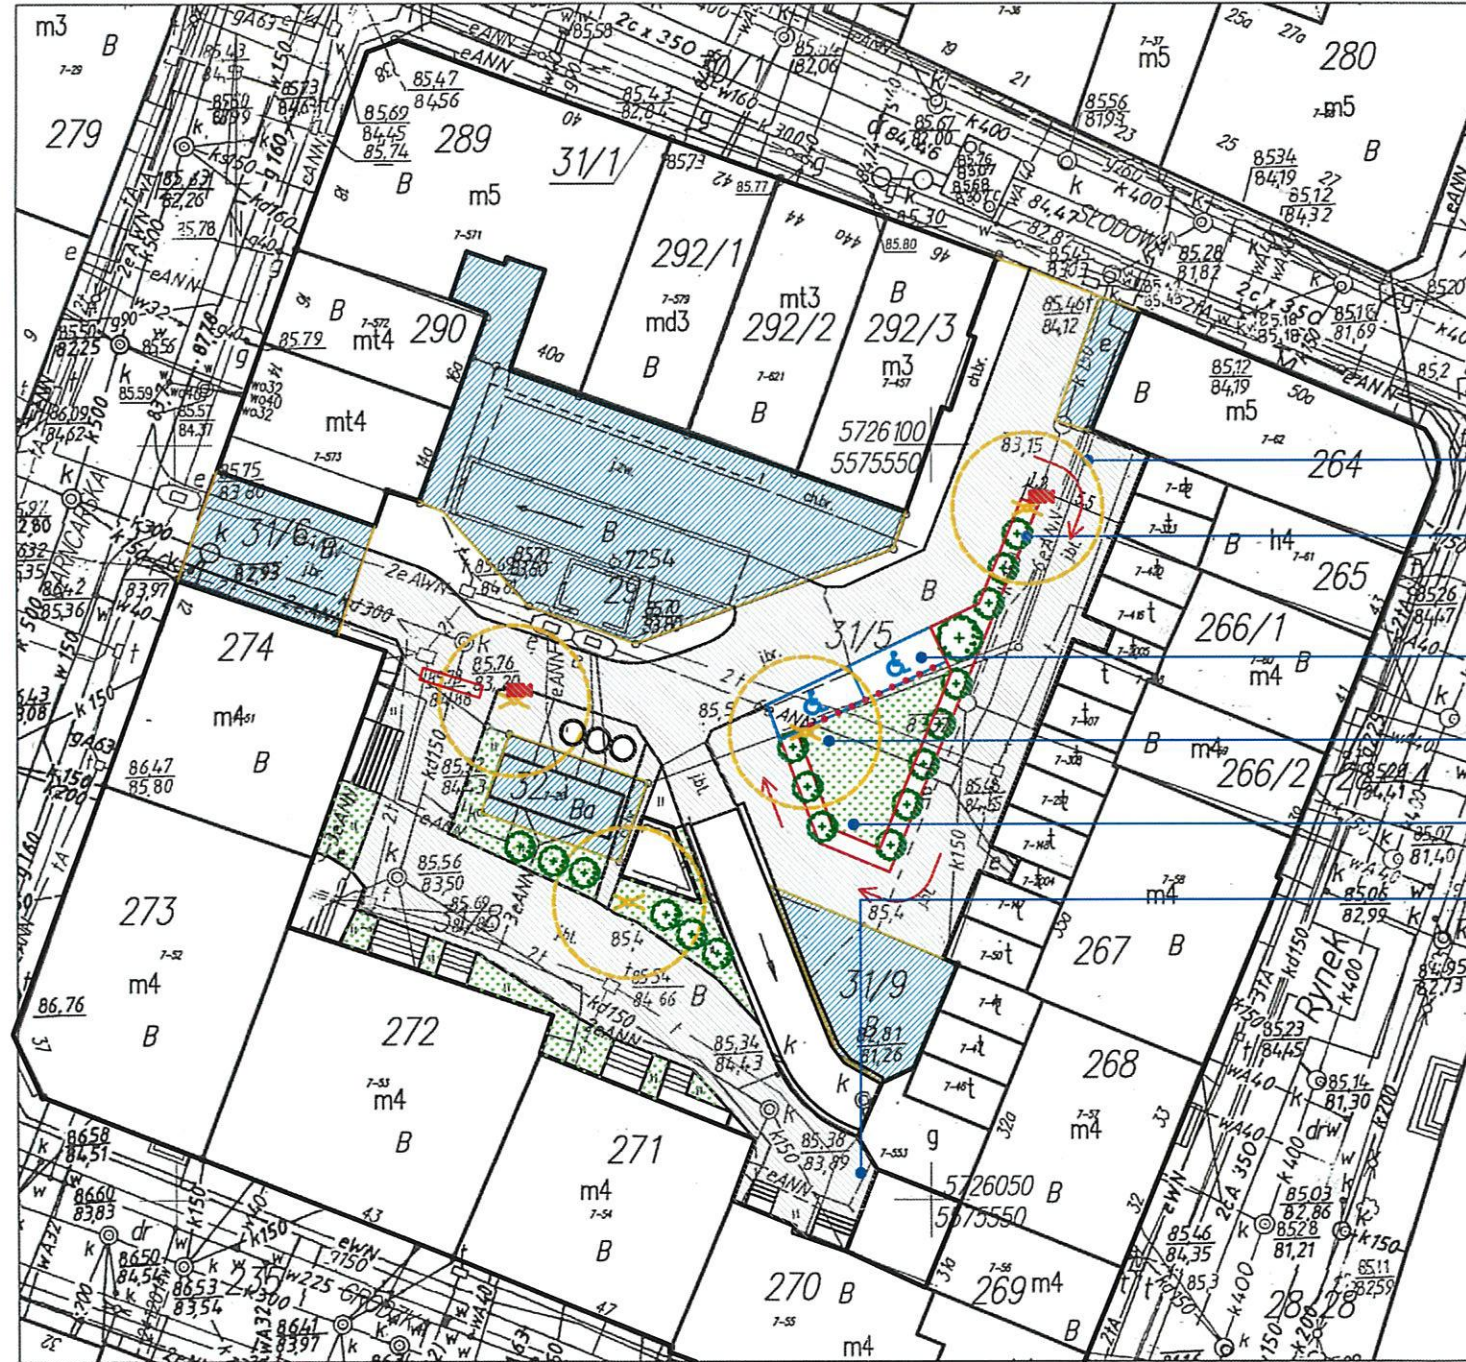

Niniejsza kopia jest zgodna z treścią materiału planu w skali 1:500 z dnia 25.05.2018 r. (z wyjątkiem zmian wprowadzonych w projekcie).

STARSZA GŁOGÓW
M2
Z up. STAROSTY
Marta Kazimierska

Sporządził: Anadna Michoń dnia 2018.05.25

Głogów dn. 25.05.2018 r.

LEGENDA		Teren nieobjęty opracowaniem		Miejsce postojowe dla osób niepełnosprawnych		Blokada parkingowa
		Ciągi pieszo-jezdne		Kierunek jazdy		Słupki drogowe
		Lampa		Monitoring		Teren zieleni (nasadzenia krzewów) / Projektowane drzewo

Załącznik nr 1

REWITALIZACJA
PODWÓRKA
W KWARTALE
RYNEK/GRODZKA/
GARNCARSKA/SŁODOWA
W GŁOGOWIE

DROGA PPOŻ/DOJAZDOWA DO GARAŻY I DLA DOSTAWCÓW
jednokierunkowa z zakazem postoju i zatrzymywania się
DONICA MUROWANA
o wysokości 0,5m z nasadzeniami drzew i niskich krzewów

MIEJSCA POSTOJOWE NPS
wzdłuż drogi 2,50x6,00

SŁUPKI DROGOWE
wys. 1,10m co 1,0m

TEREN ZIELENI
nasadzenia krzewów
ZESPÓŁ WEJŚCIOWY
przystosowany dla osób niepełnosprawnych

GŁÓWNE ZAŁOŻENIA PROJEKTOWE REWITALIZACJI PODWÓRKA:

1. Uporządkowanie terenu,
2. Wprowadzenie zieleni do wnętrza podwórza - „Blżej natury”,
3. „Wyprowadzenie” parkujących aut, montaż blokady parkingowej przy kamienicy Garncarska 12A,
4. Uporządkowanie dróg dojazdowych / przeciwpożarowych - umożliwienie mieszkańcom, właścicielom garaży i dostawcom swobodnego dojazdu do lokali,
5. Poprawa bezpieczeństwa i komfortu życia mieszkańców poprzez wprowadzenie oświetlenia i monitoringu,
6. Uporządkowanie i przeniesienie kontenerów na śmieci do boksów,
7. Przystosowanie zespołu wejściowego do kamienicy Rynek 31A i 32A dla osób niepełnosprawnych,
8. Wykonanie nawierzchni z kostki betonowej.

